
SEÇÃO PADRÃO - COM REVESTIMENTO PRIMÁRIO

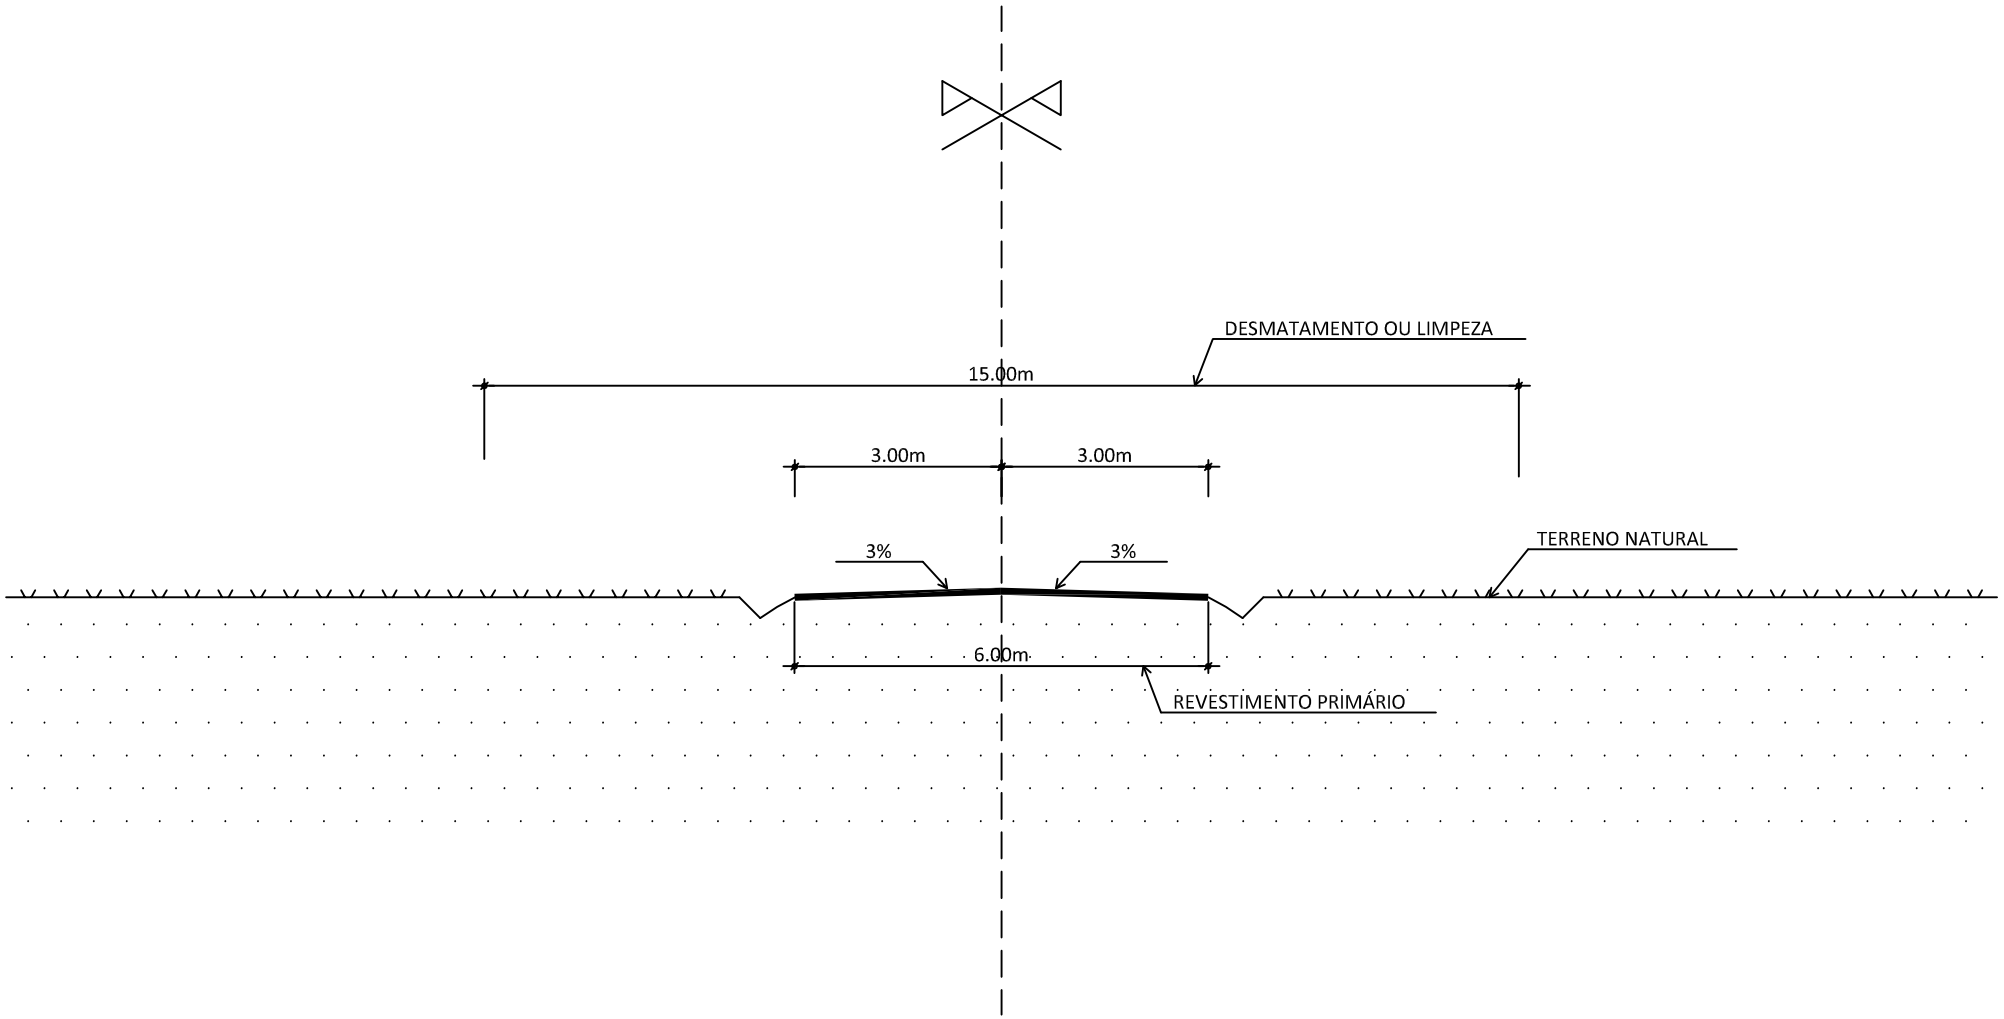

SEM ESCALA