
SEÇÃO PADRÃO - ESTRADAS VICINAIS

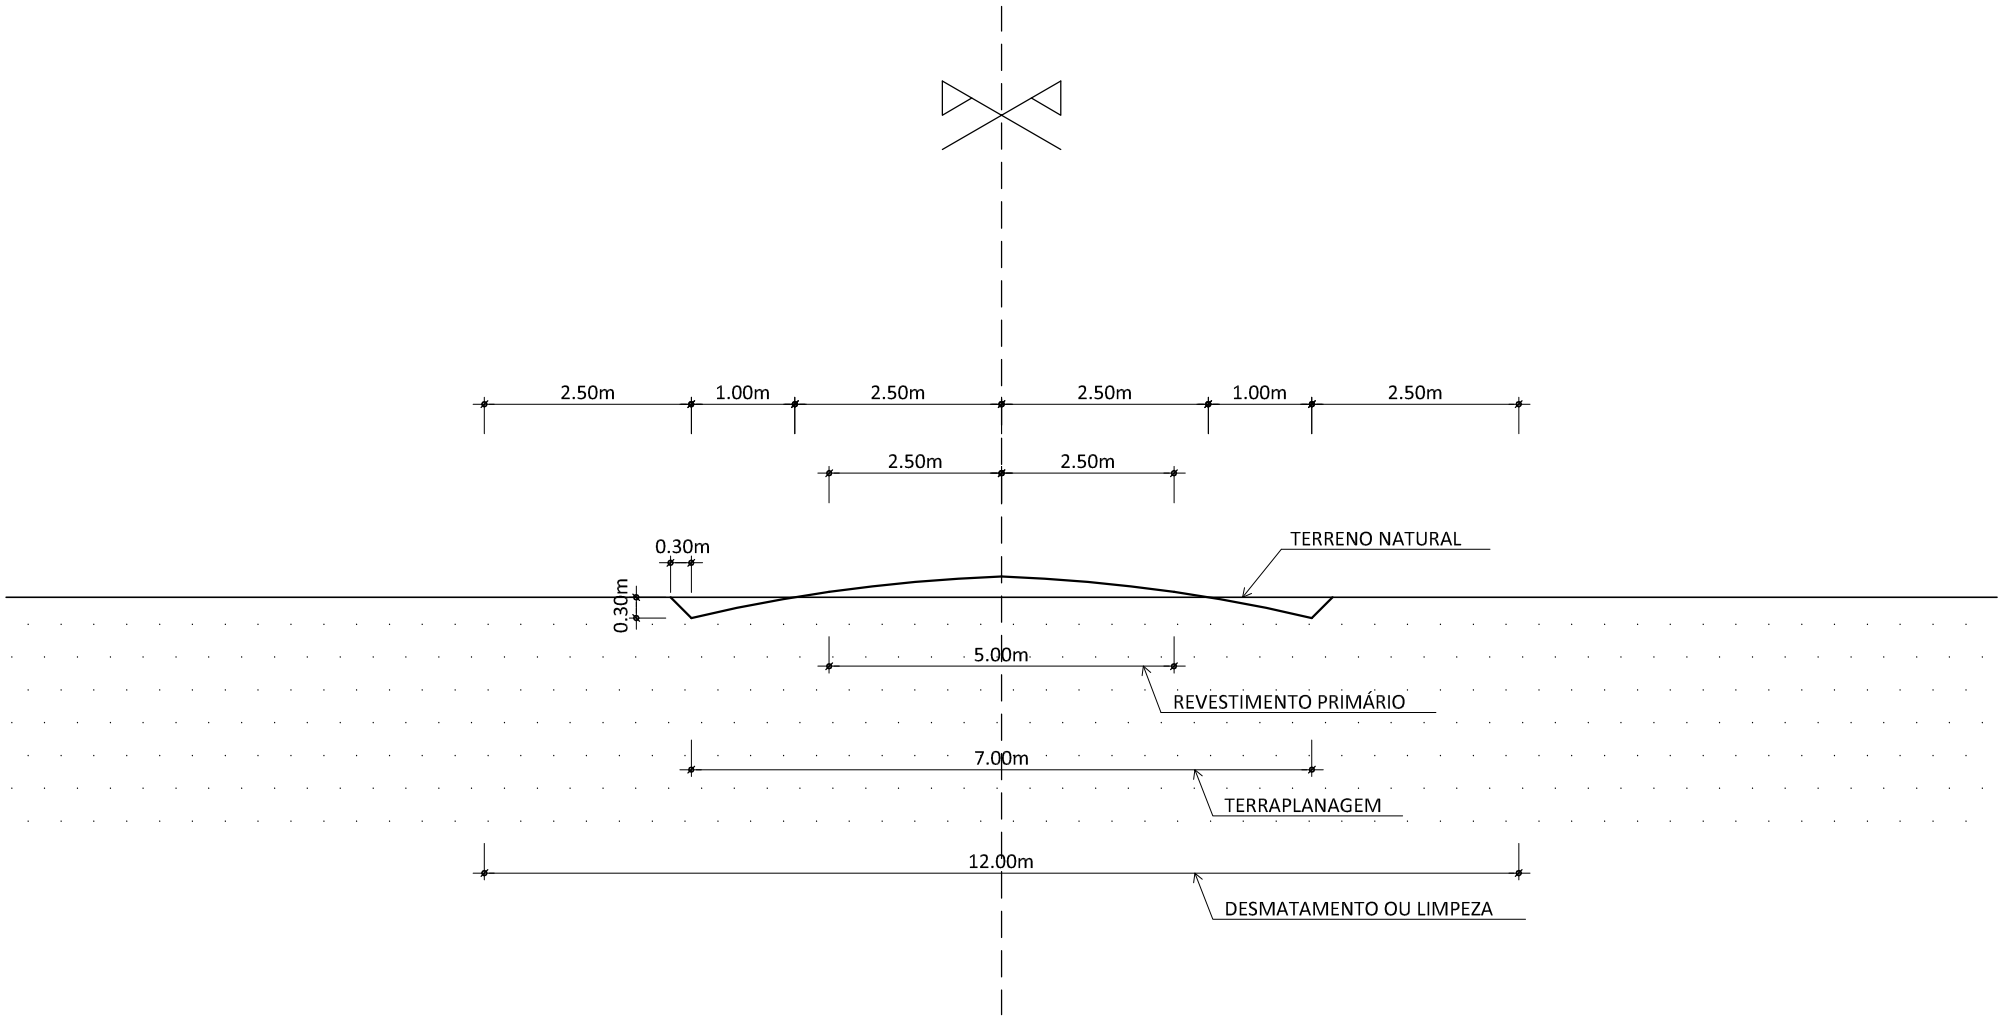

SEM ESCALA